


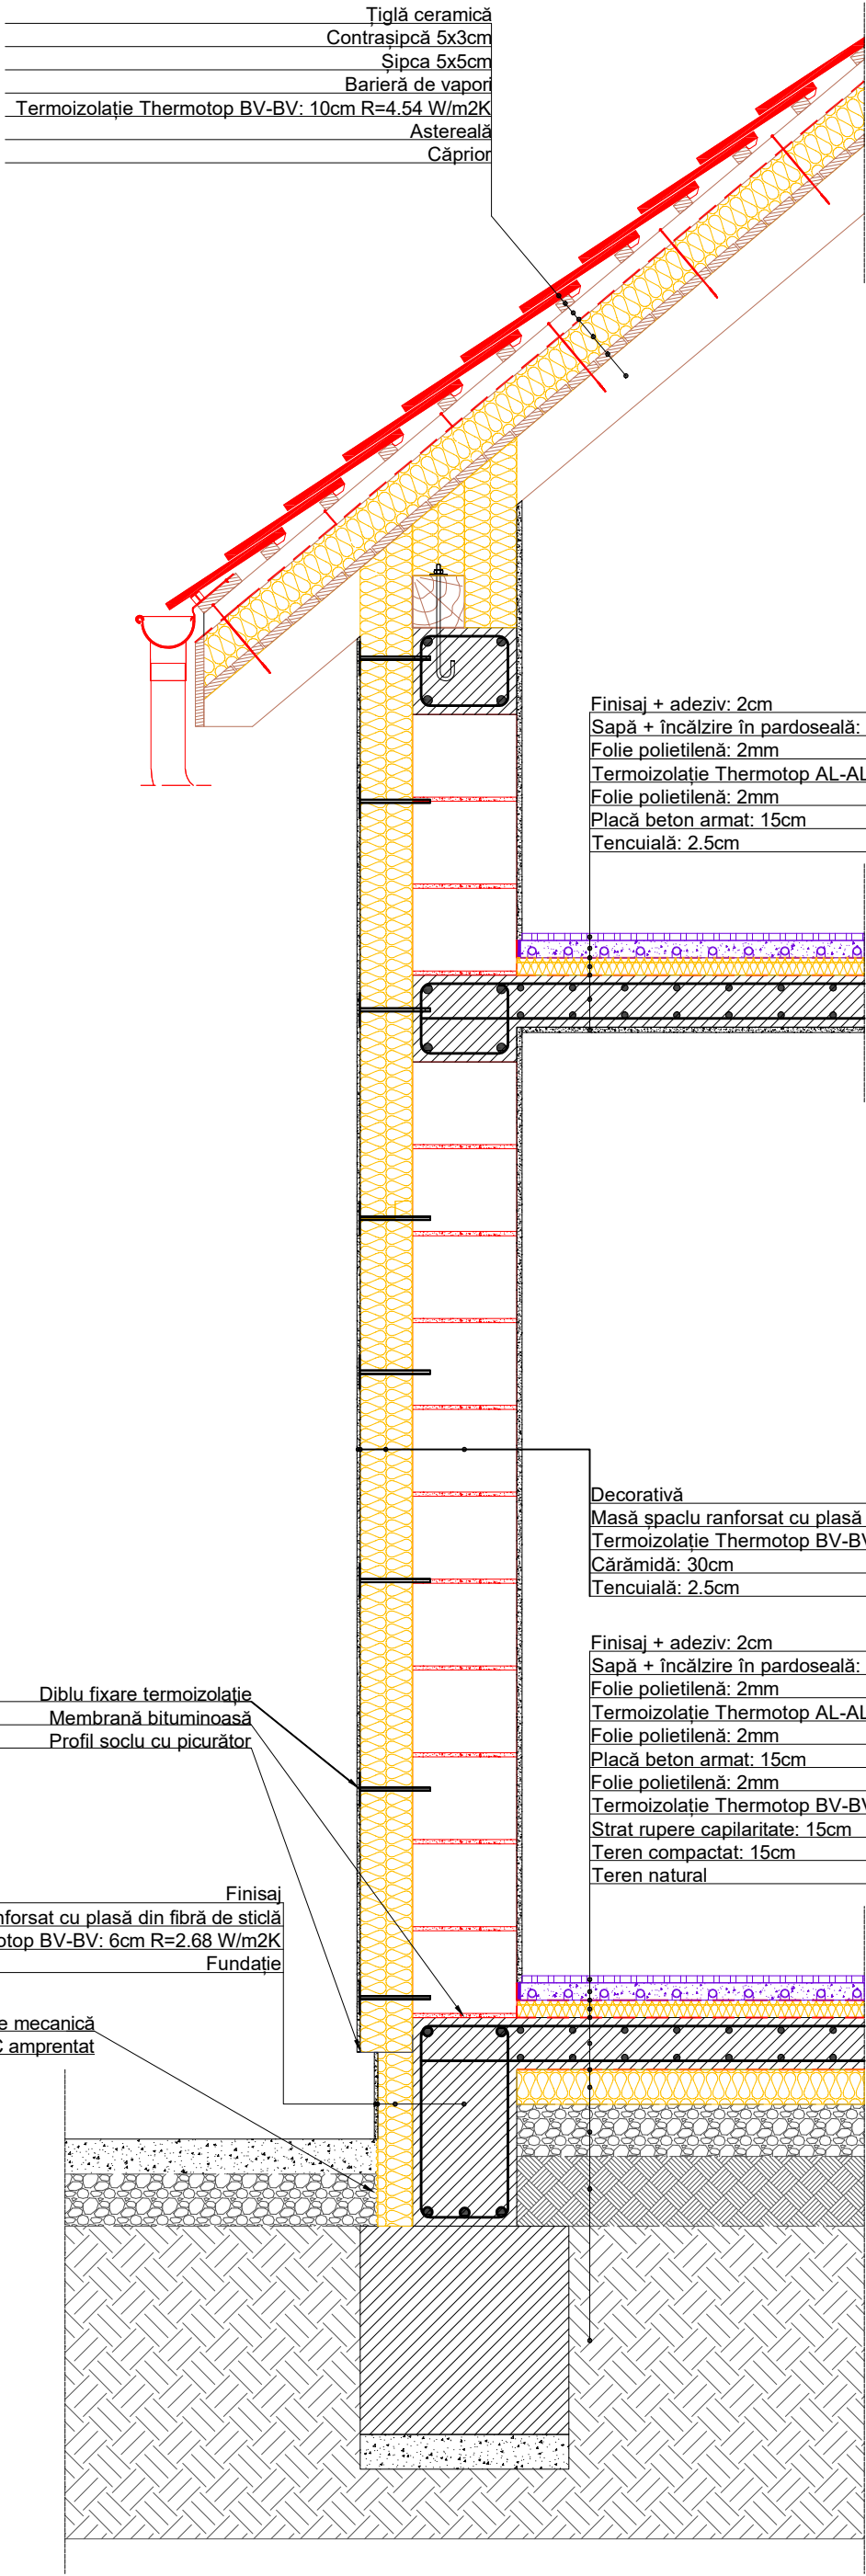

Țiglă ceramică
Contrasipcă 5x3cm
Șipca 5x5cm
Barieră de vapor
Termoizolație Thermotop BV-BV: 10cm R=4.54 W/m2K
Astereală
Căprior

Finisaj + adeziv: 2cm
Sapă + încălzire în pardoseală: 5cm
Folie polietilenă: 2mm
Termoizolație Thermotop AL-AL: 5cm R=2.27 W/m2K
Folie polietilenă: 2mm
Placă beton armat: 15cm
Tencuială: 2.5cm

Decorativă
Masă șpaclu ranforsat cu plasă din fibră de sticlă
Termoizolație Thermotop BV-BV: 15cm R=6.70 W/m2K
Cărămidă: 30cm
Tencuială: 2.5cm

Finisaj + adeziv: 2cm
Sapă + încălzire în pardoseală: 5cm
Folie polietilenă: 2mm
Termoizolație Thermotop AL-AL: 5cm R=2.27 W/m2K
Folie polietilenă: 2mm
Placă beton armat: 15cm
Folie polietilenă: 2mm
Termoizolație Thermotop BV-BV: 10cm R=4.54 W/m2K
Strat rupere capilaritate: 15cm
Teren compactat: 15cm
Teren natural

Diblu fixare termoizolație
Membrană bituminoasă
Profil soclu cu picurător

Finisaj
Masă șpaclu ranforsat cu plasă din fibră de sticlă
Termoizolație Thermotop BV-BV: 6cm R=2.68 W/m2K
Fundatie

Folie protecție mecanică
termoizolație,PVC amprentat